



Planification stratégique de la migration piscicole




Planification stratégique de la revitalisation des cours d'eau



Rapport final cantonal

Annexe L.1 Carte du continuum rétabli et de tous les obstacles avec mesures migration piscicole
Version octobre 2014

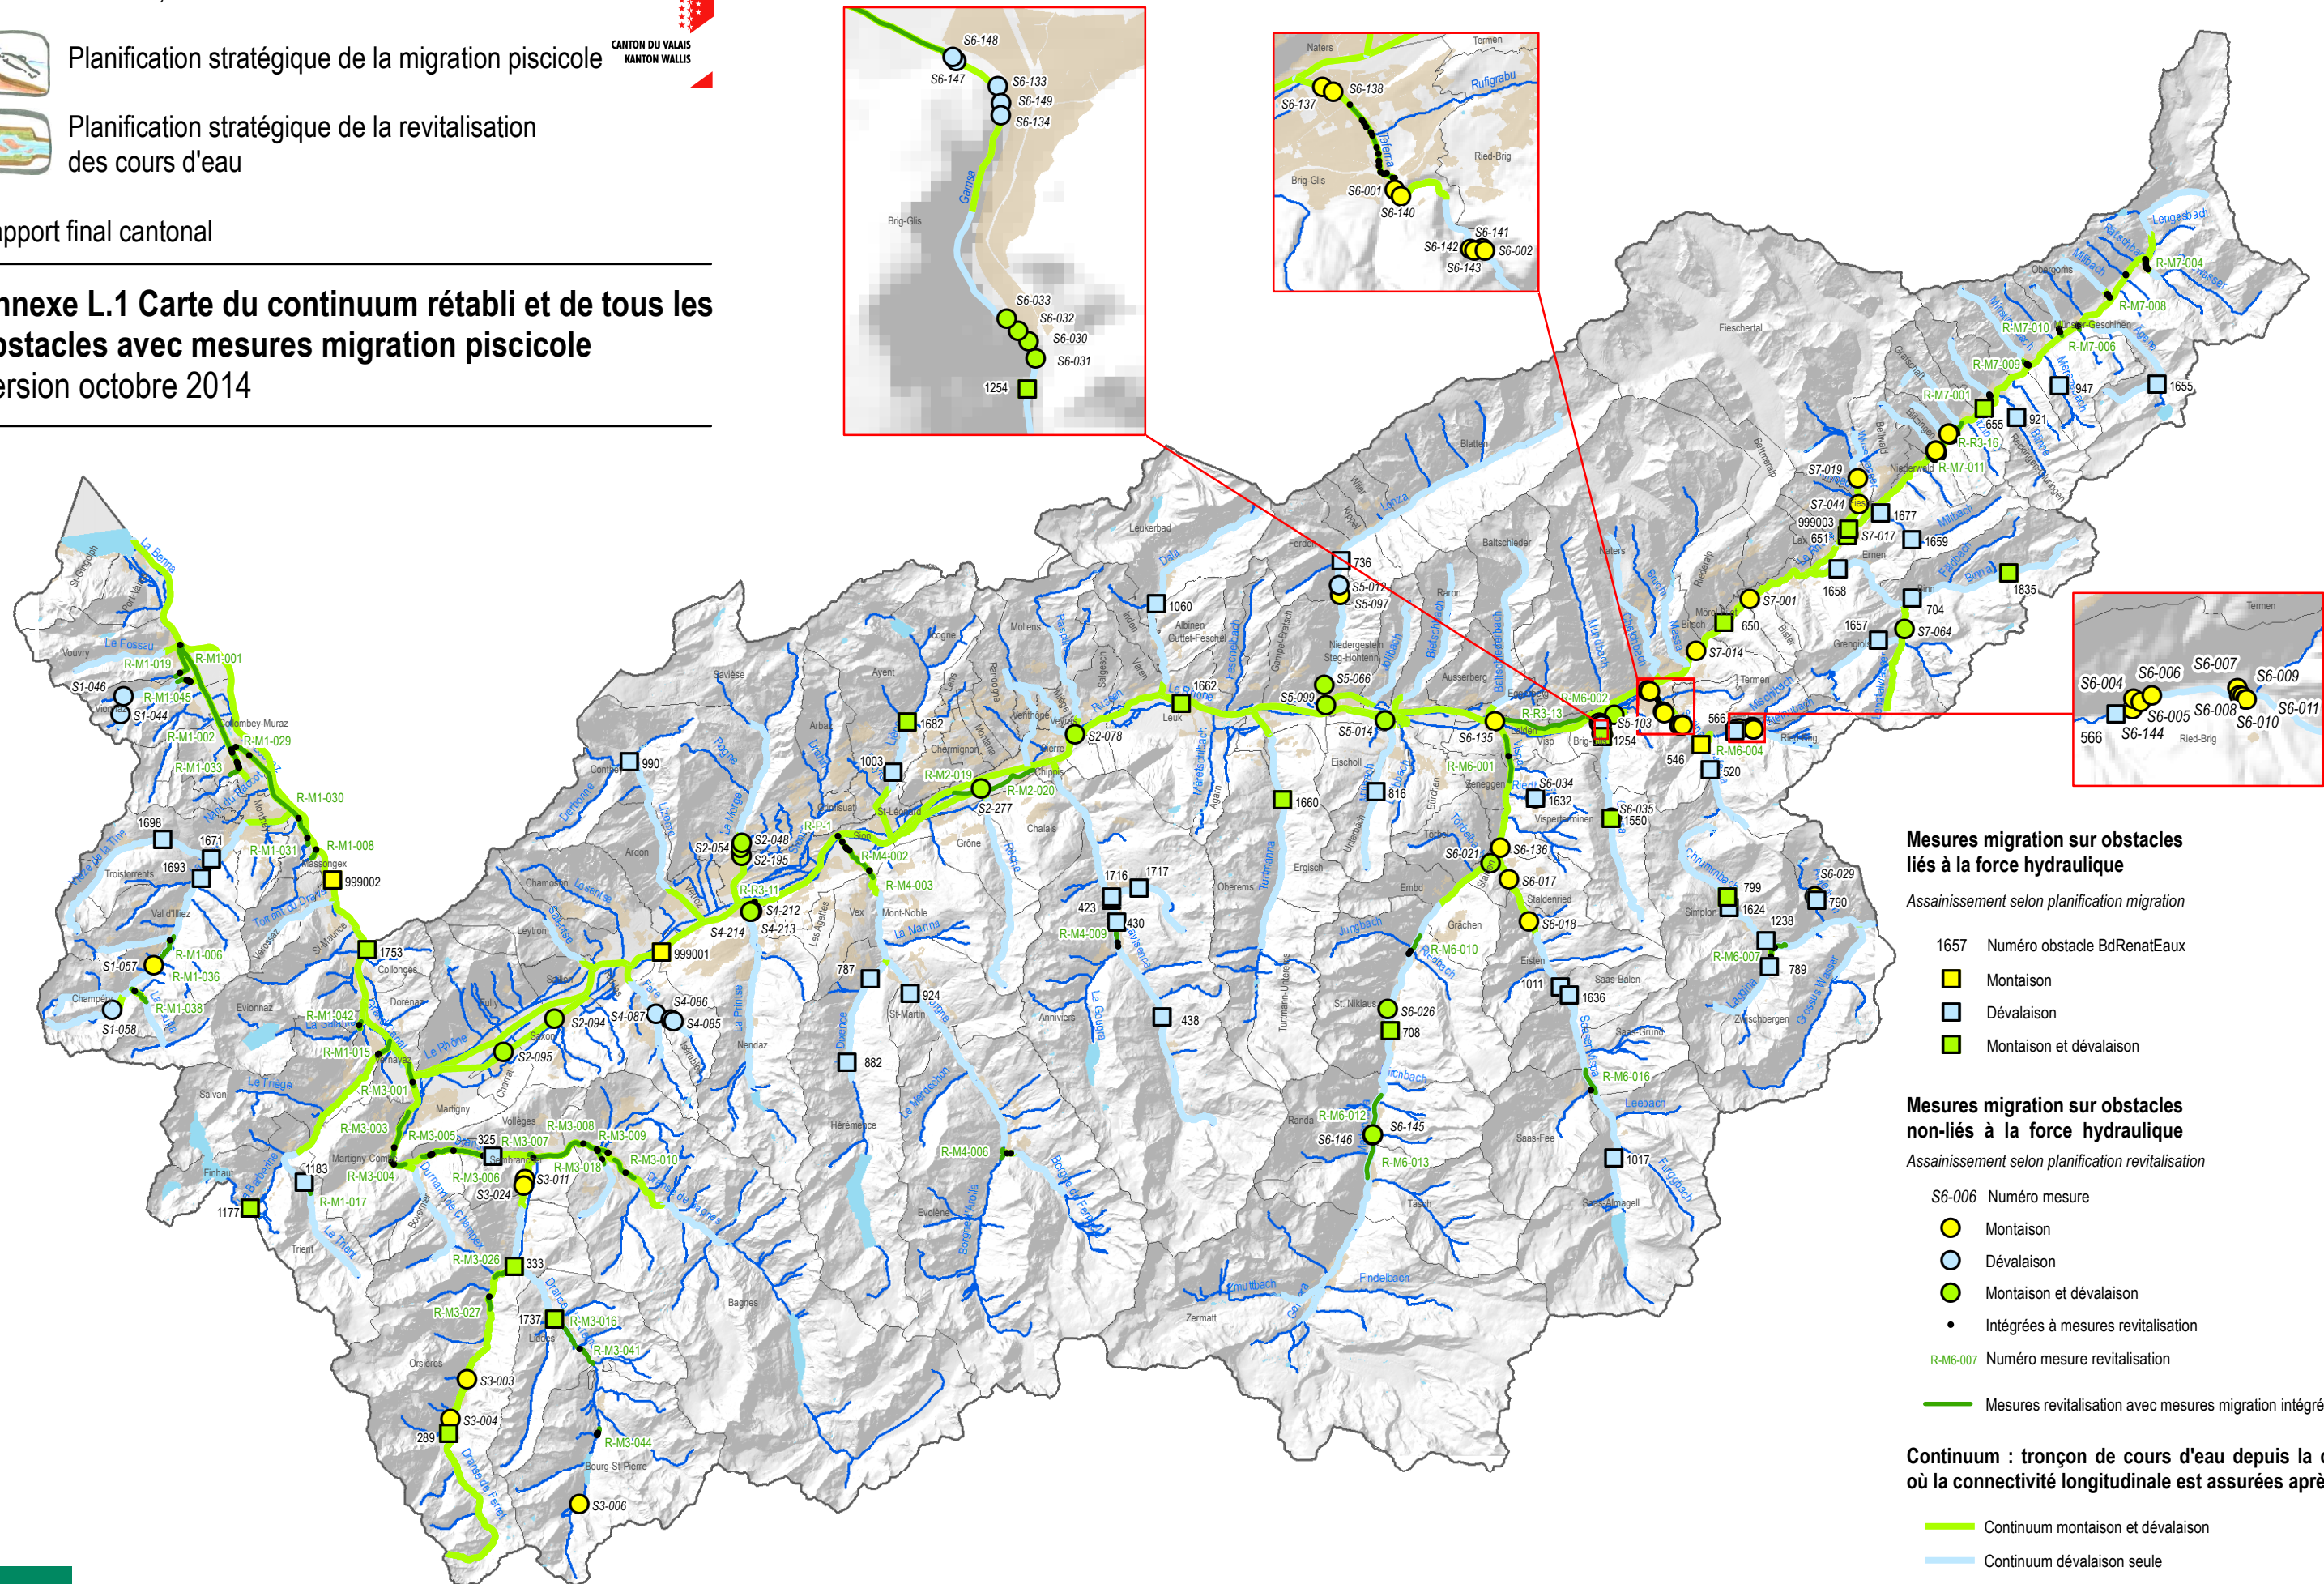

Mesures migration sur obstacles liés à la force hydraulique

Assainissement selon planification migration

- 1657 Numéro obstacle BdRenatEaux
- Montaison
- Dévalaison
- Montaison et dévalaison

Mesures migration sur obstacles non-liés à la force hydraulique

Assainissement selon planification revitalisation

- S6-006 Numéro mesure
- Montaison
- Dévalaison
- Montaison et dévalaison
- Intégrées à mesures revitalisation

- R-M6-007 Numéro mesure revitalisation
- Mesures revitalisation avec mesures migration intégrées

Continuum : tronçon de cours d'eau depuis la confluence où la connectivité longitudinale est assurée après mesures

- Continuum montaison et dévalaison
- Continuum dévalaison seule

Réseau hydrographique étudié

