


1.2 Cheminée-Auslass mit Holzaufdopplung/Schema

KAF-WKMMV-AVCC – Ausgabe von 10/2019

Abdeckung, Träger und Sims aus Naturstein oder Beton (nicht brennbar)

Hohlraum 2 cm

IDämmung des Rauchkanals dauerwärmebeständige Baustoffe der RF1 zugelassen 2 bis 3 cm

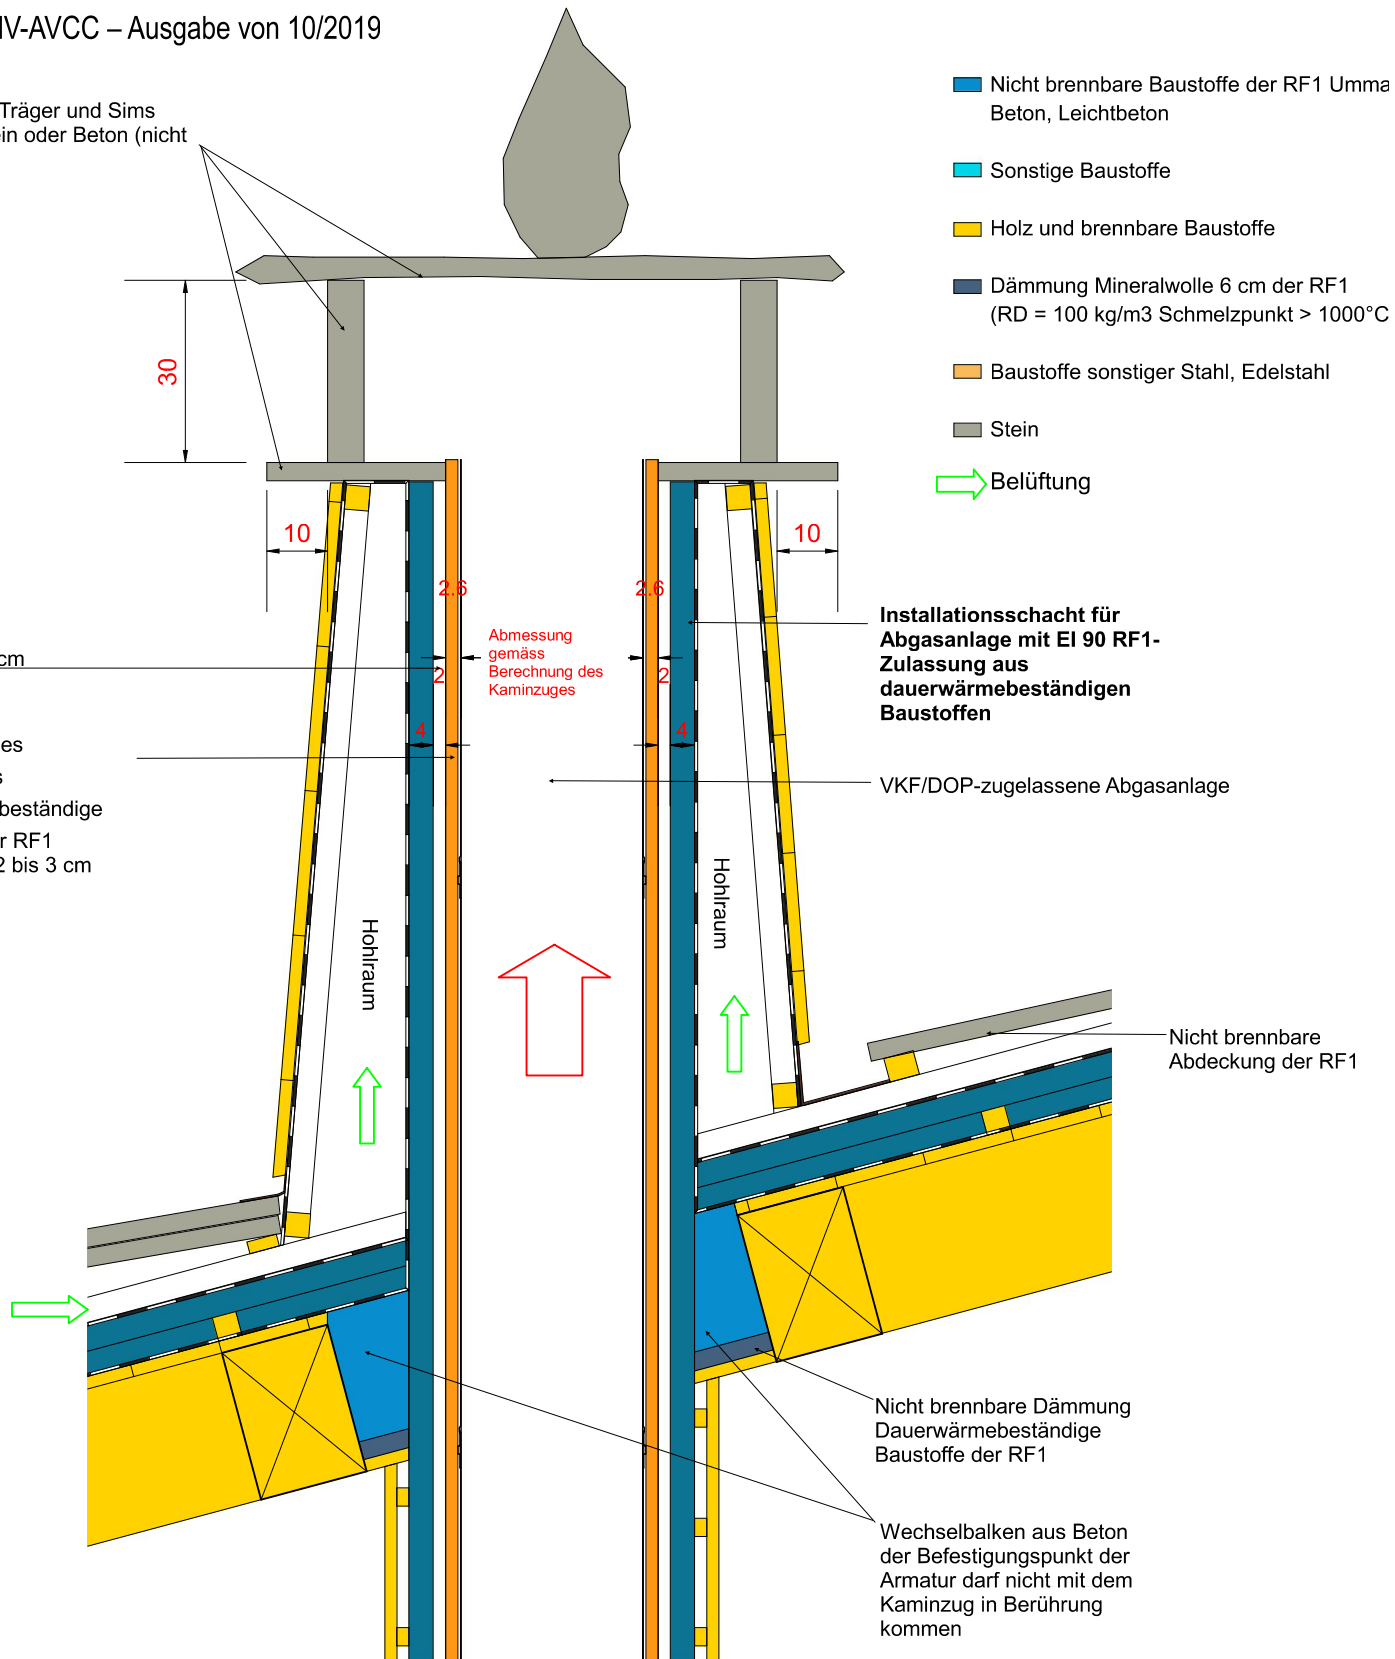

Dieser Ausführung sind die folgenden Unterlagen beizufügen:

- 1) Vertikaler Querschnitt
- 2) VKF/DOP-Anerkennung für die Abgasanlage und den Installationsschacht
- 3) Adresse des Objekts (Gemeinde, Strasse, Hausnummer, Name des Eigentümers...)

Seitenabmessungen in cm